


| STAV | NÁVRH |                                                        |
|------|-------|--------------------------------------------------------|
|      |       | HŘANICE ŘEŠENÉHO ÚZEMÍ                                 |
|      |       | HŘANICE KATASTRU                                       |
|      |       | ZASTAVĚNÉ ÚZEMÍ K 5.10.2021                            |
|      |       | ZASTAVITELNÉ PLOCHY                                    |
|      |       | ZMĚNA VYUŽITÍ ZASTAVĚNÉHO ÚZEMÍ (PLOCHY PŘESTAVBY)     |
|      |       | ÚZEMNÍ REZERVA                                         |
|      |       |                                                        |
|      |       | VODNÍ ZDROJ                                            |
|      |       | TECHNOLOGICKÝ OBJEKT ZASOBOVÁNÍ VODOU                  |
|      |       | VEŘEJNÝ VODOVOD                                        |
|      |       | ROZVOVNICE                                             |
|      |       | OZNAČENÍ POVODI                                        |
|      |       | PÁSMA HYGIENICKÉ OCHRANY / SEVEROČESKÁ VODÁRENSKÁ A.S. |
|      |       | OCHRANNÉ PÁSMO VODNÍHO ZDROJE I. STUPNĚ                |
|      |       | OCHRANNÉ PÁSMO VODNÍHO ZDROJE II. STUPNĚ               |
|      |       | CHOVAP KRUIŠNÉ HORY - CÍLÉ ÚZEMÍ                       |
|      |       | SPLAŠKOVÁ KANALIZACE                                   |
|      |       | TECHNOLOGICKÝ OBJEKT ČISTĚNÍ OPADNÍCH VOĐ              |

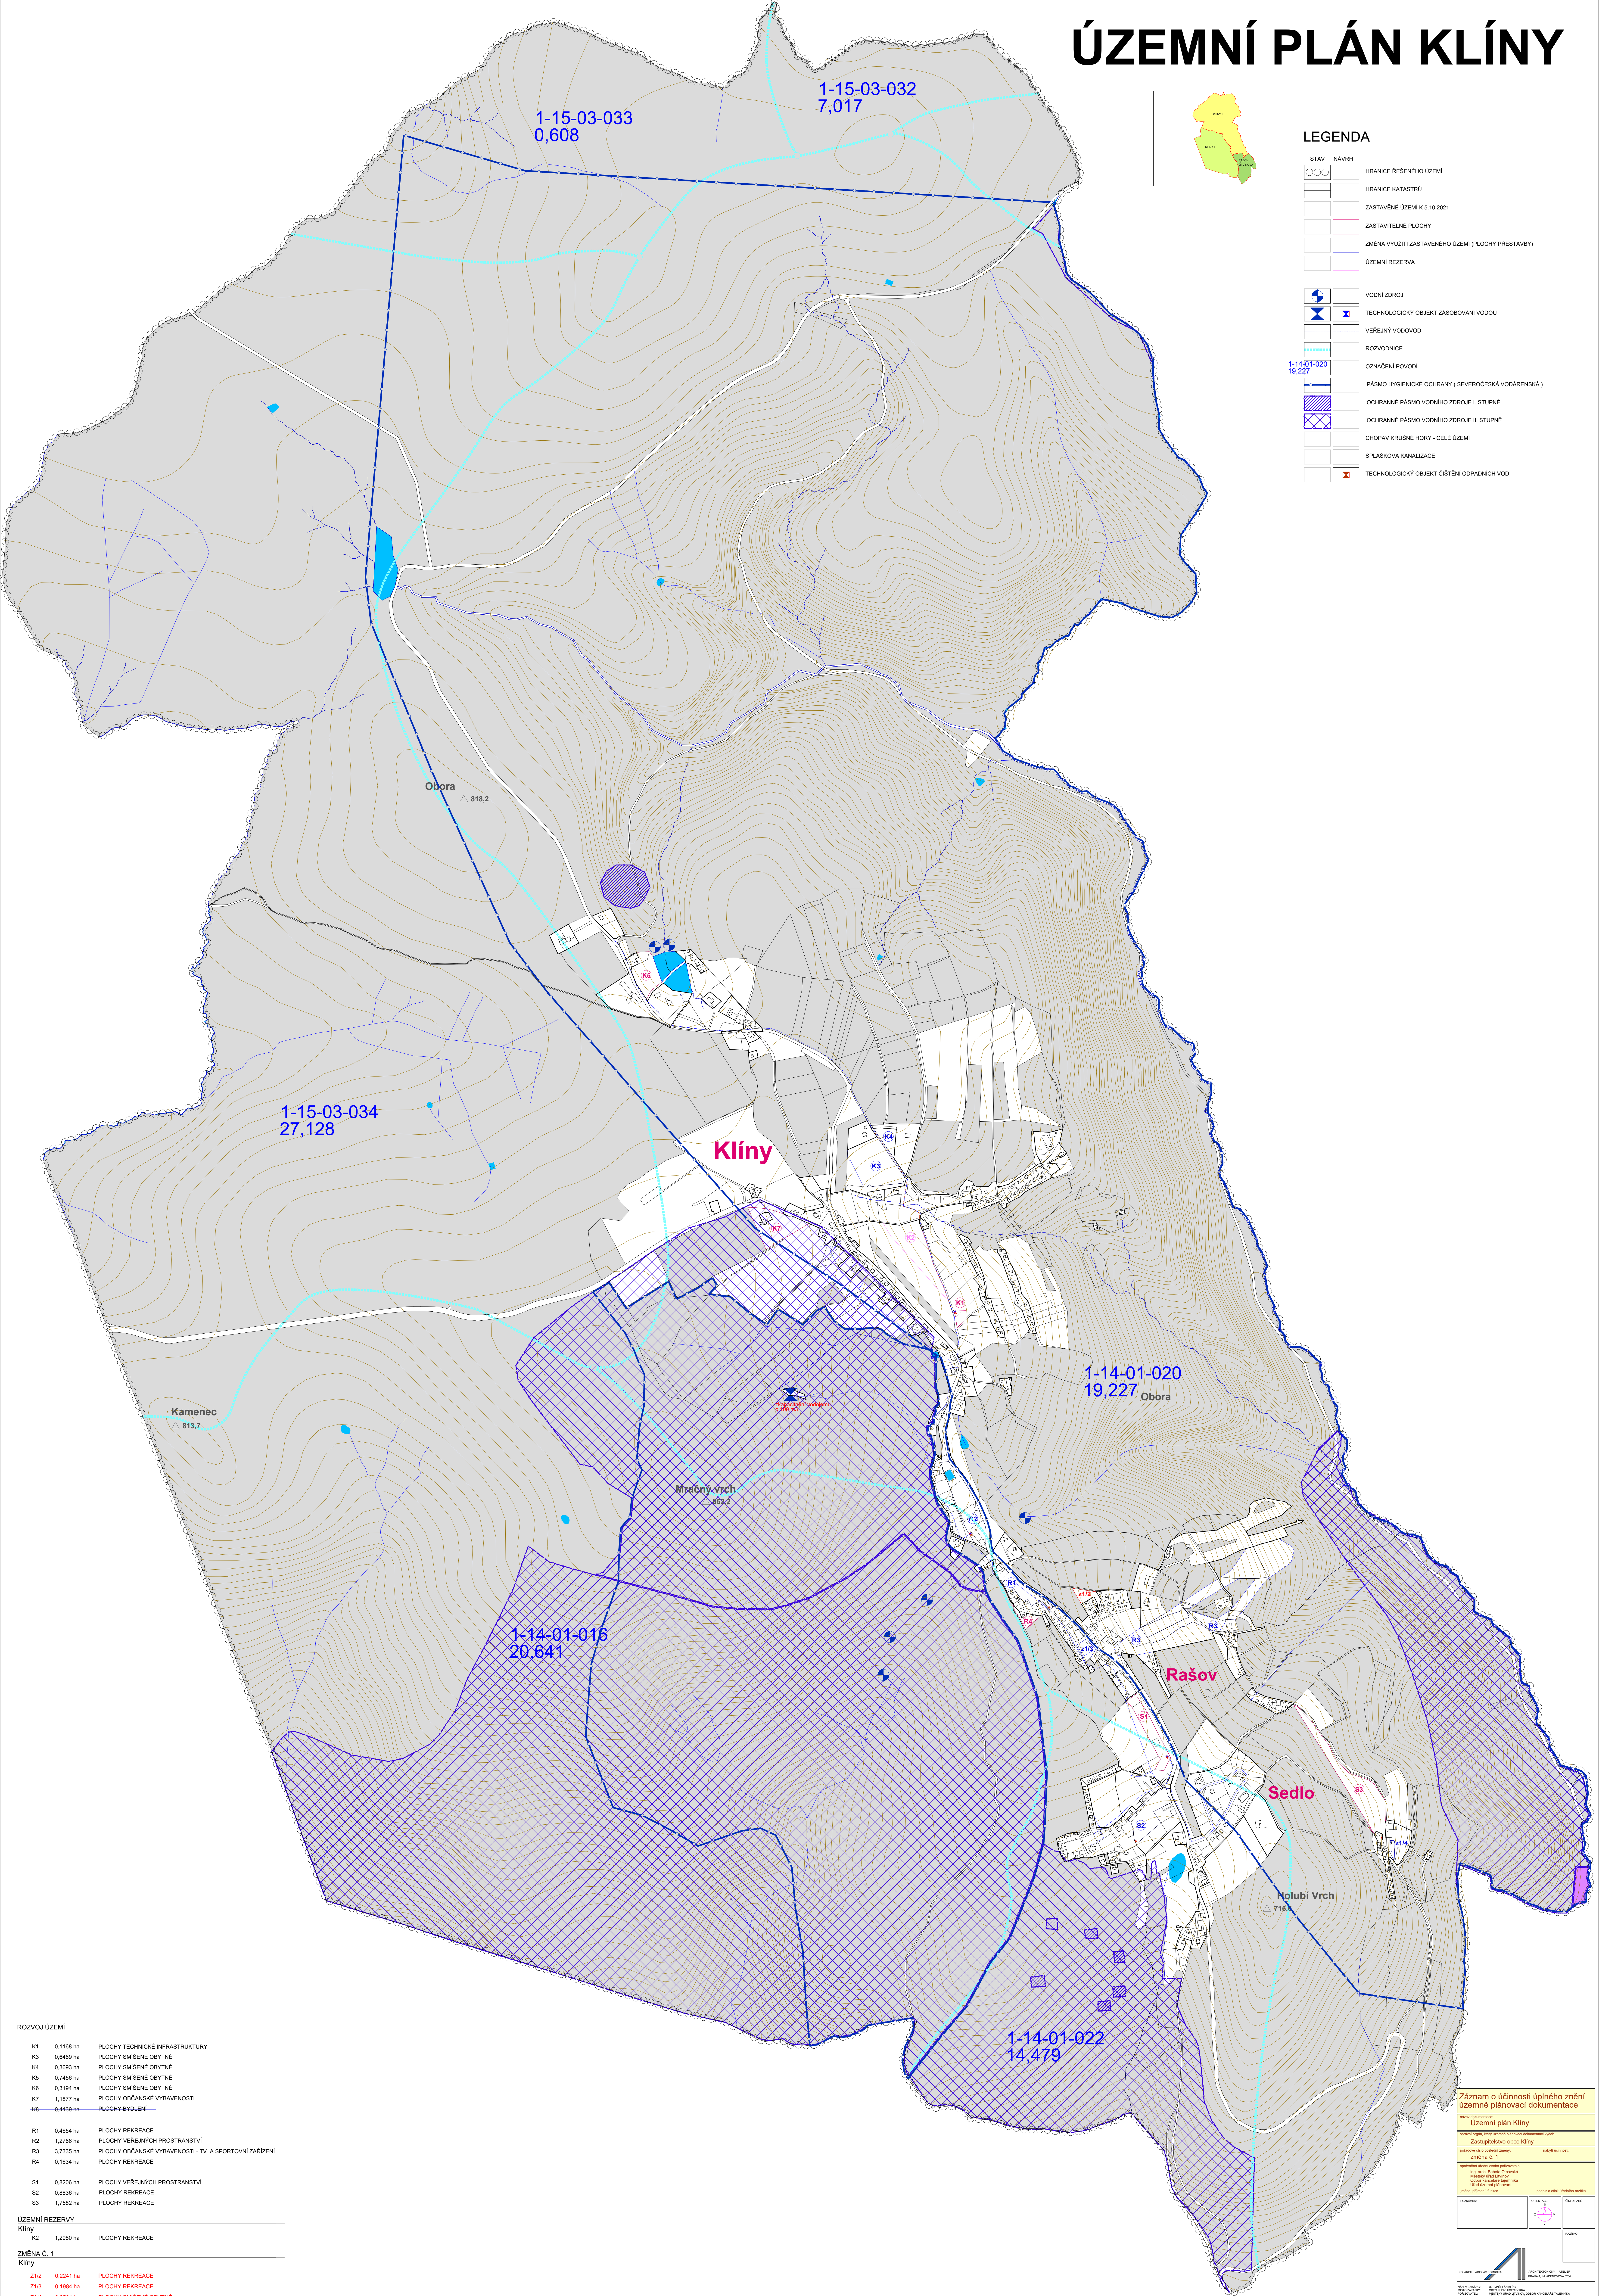

| ROZVOJ ÚZEMÍ |           |                                 |
|--------------|-----------|---------------------------------|
| K1           | 0,1168 ha | PLOCHY TECHNICKÉ INFRASTRUKTURY |
| K3           | 0,6469 ha | PLOCHY SMÍŠENÉ OBYTNÉ           |
| K4           | 0,3693 ha | PLOCHY SMÍŠENÉ OBYTNÉ           |
| K5           | 0,7456 ha | PLOCHY SMÍŠENÉ OBYTNÉ           |
| K6           | 0,3194 ha | PLOCHY SMÍŠENÉ OBYTNÉ           |
| K7           | 1,1877 ha | PLOCHY OBČANSKÉ VYBAVENOSTI     |
| K8           | 0,4139 ha | PLOCHY BYDLENÍ                  |

|    |           |                                                       |
|----|-----------|-------------------------------------------------------|
| R1 | 0,4654 ha | PLOCHY REKREACE                                       |
| R2 | 1,2766 ha | PLOCHY VEŘEJNÝCH PROSTRANSTVÍ                         |
| R3 | 3,7335 ha | PLOCHY OBČANSKÉ VYBAVENOSTI - TV A SPORTOVNÍ ZAŘÍZENÍ |
| R4 | 0,1634 ha | PLOCHY REKREACE                                       |
| S1 | 0,8206 ha | PLOCHY VEŘEJNÝCH PROSTRANSTVÍ                         |
| S2 | 0,8836 ha | PLOCHY REKREACE                                       |
| S3 | 1,7582 ha | PLOCHY REKREACE                                       |

|                |           |                 |
|----------------|-----------|-----------------|
| ÚZEMNÍ REZERVY |           |                 |
| Klíný          |           |                 |
| K2             | 1,2980 ha | PLOCHY REKREACE |
| ZMĚNA Č. 1     |           |                 |
| Klíný          |           |                 |

|      |           |                        |
|------|-----------|------------------------|
| Z1/2 | 0,2241 ha | PLOCHY REKREACE        |
| Z1/3 | 0,1984 ha | PLOCHY REKREACE        |
| Z1/4 | 0,0504 ha | PLOCHY SMIEŠENÉ OBYTNÉ |

Záznam o účinnosti úplného znění územně plánovací dokumentace

Územní plán Klíny

|                                     |                   |
|-------------------------------------|-------------------|
| Zastupitelstvo obce Klmý            |                   |
| pořadové číslo poslední změny:      | stavby účinnosti: |
| změna č. 1                          |                   |
| oprávněná úřední osoba pořizovatel: |                   |

ing. arch. Babeta Olcovská  
Městský úřad Ústí nad  
Orlicí  
Odbor kancelářské tajemnicka  
Úřad územní plánování

jméno, příjmení, funkce podpis a otisk (číslo) 132/18

|          |   |                |
|----------|---|----------------|
| POČÍNAKA | ORIENTACE<br> | ČÍSLO PRŮJEKTU |
|----------|---|----------------|

[illegible]

ING. ARCH. LADISLAV KOPIŠKA  
ARCHITECTONICKÝ KANCELÁŘ  
PRAHA 6, MĚSTECOVSKÁ 3254

|                                               |   |                  |                               |
|-----------------------------------------------|---|------------------|-------------------------------|
| NÁZEV ZAKÁZKY<br>MÍSTO ZAKÁZKY<br>POŘÍZOVATEL | ÚZEMNÍ PLÁNOVÁNÍ<br>GŘEČK.ÚJBY, LEBECKÝ KRAJ<br>MĚSTSKÝ ÚŘAD LEBENICE, ODDĚL KANCELÁŘE TAJEMNÍKA<br>GRAD ÚZEMNÍ PLÁNOVÁNÍ | ZAK.Č.<br>STUPEŇ | 2713007<br>UPRAV. ZNĚNÍ PO 2x |
|-----------------------------------------------|---|------------------|-------------------------------|

HLAVNÍ VÝKRES  
KONCEPCE VODOHOSPODÁŘSKÉHO ŘEŠ